

PIANO DI EMERGENZA ED EVACUAZIONE

ISTITUTO COMPRENSIVO EX S. M. "G. PASCOLI"


- Matera (MT) -

Scuola Media "Via Parini"

PIAZZALE PRINCIPALE

FASE 1

PIAZZALE PRINCIPALE

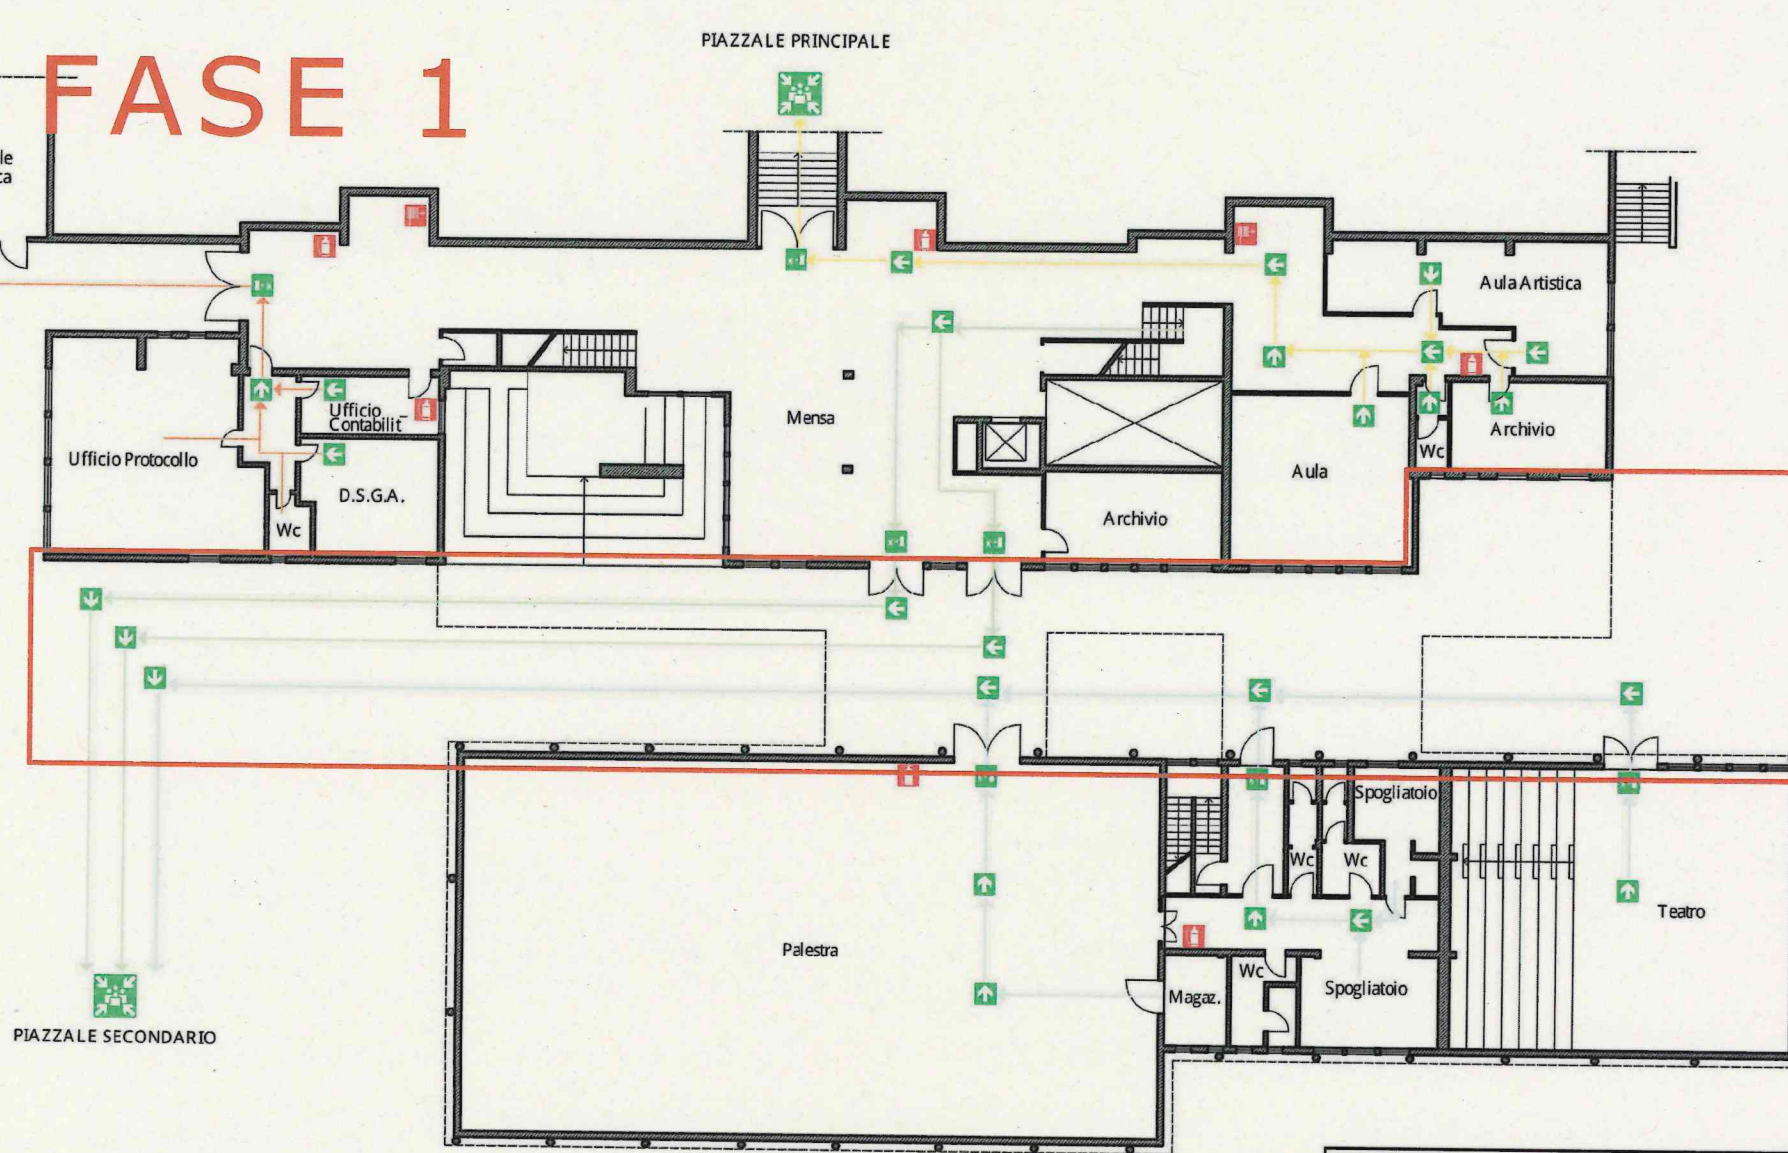

PIAZZALE SECONDARIO

PIANO TERRA

Legenda					
	Punto di raccolta		Idrante		Via di fuga orizzontale
	Pulsante di emergenza		Attacco V.V.F.F.		Via di fuga verso il basso
	Uscita di sicurezza		Estintore		Via di fuga verso l'alto
			Uscita di sicurezza		Telefono di emergenza


PIANO DI EMERGENZA ED EVACUAZIONE

ISTITUTO COMPRENSIVO EX S. M. "G. PASCOLI"

- Matera (MT) -

Scuola Media "Via Parini"

PIAZZALE PRINCIPALE

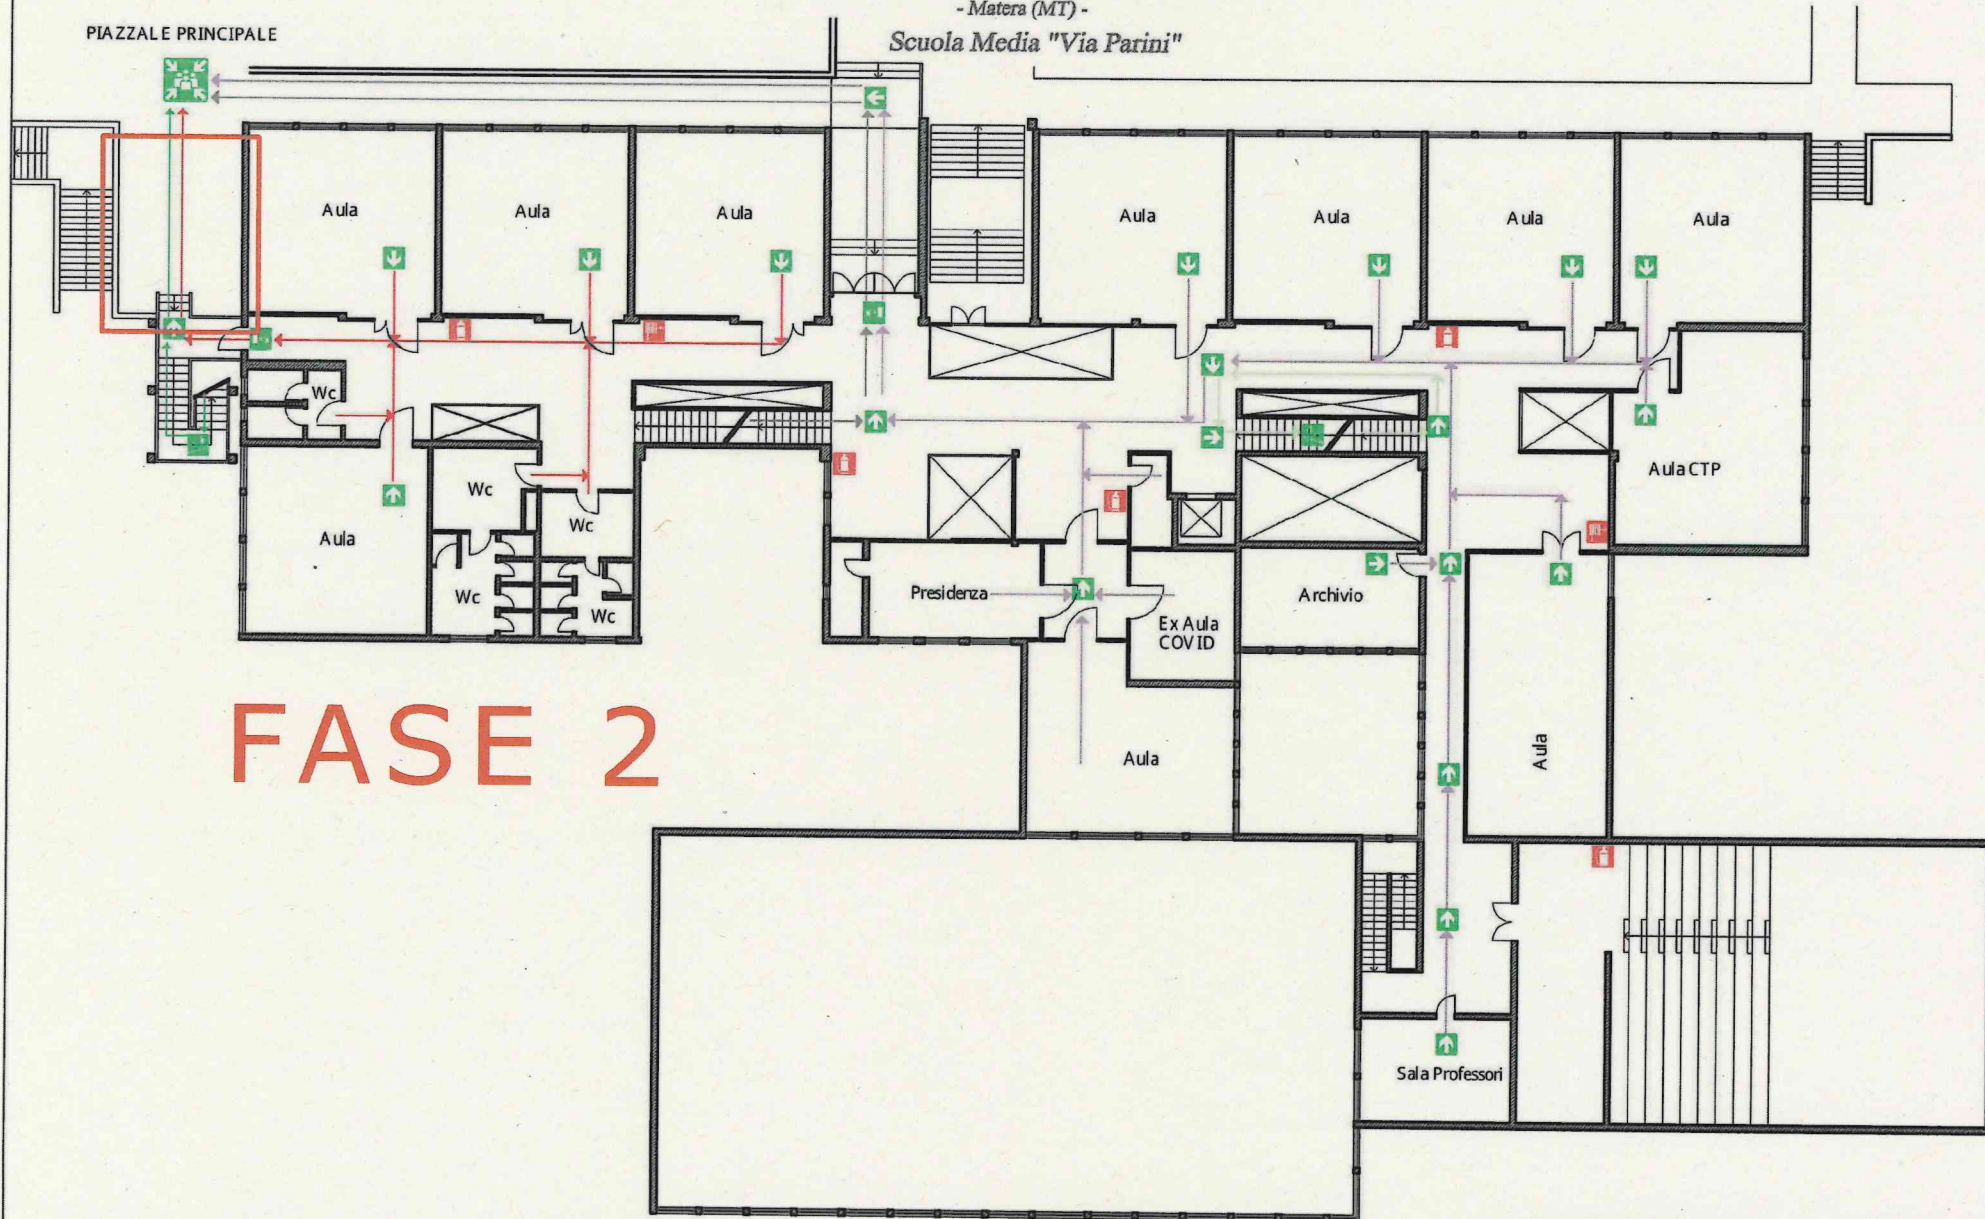

FASE 2

PIANO PRIMO

Legenda

	Punto di raccolta		Idrante		Via di fuga orizzontale
	Pulsante di emergenza		Attacco V.V.F.F.		Via di fuga verso il basso
			Estintore		Via di fuga verso l'alto
			Uscita di sicurezza		Telefono di emergenza